


徳島小松島港港湾計画図

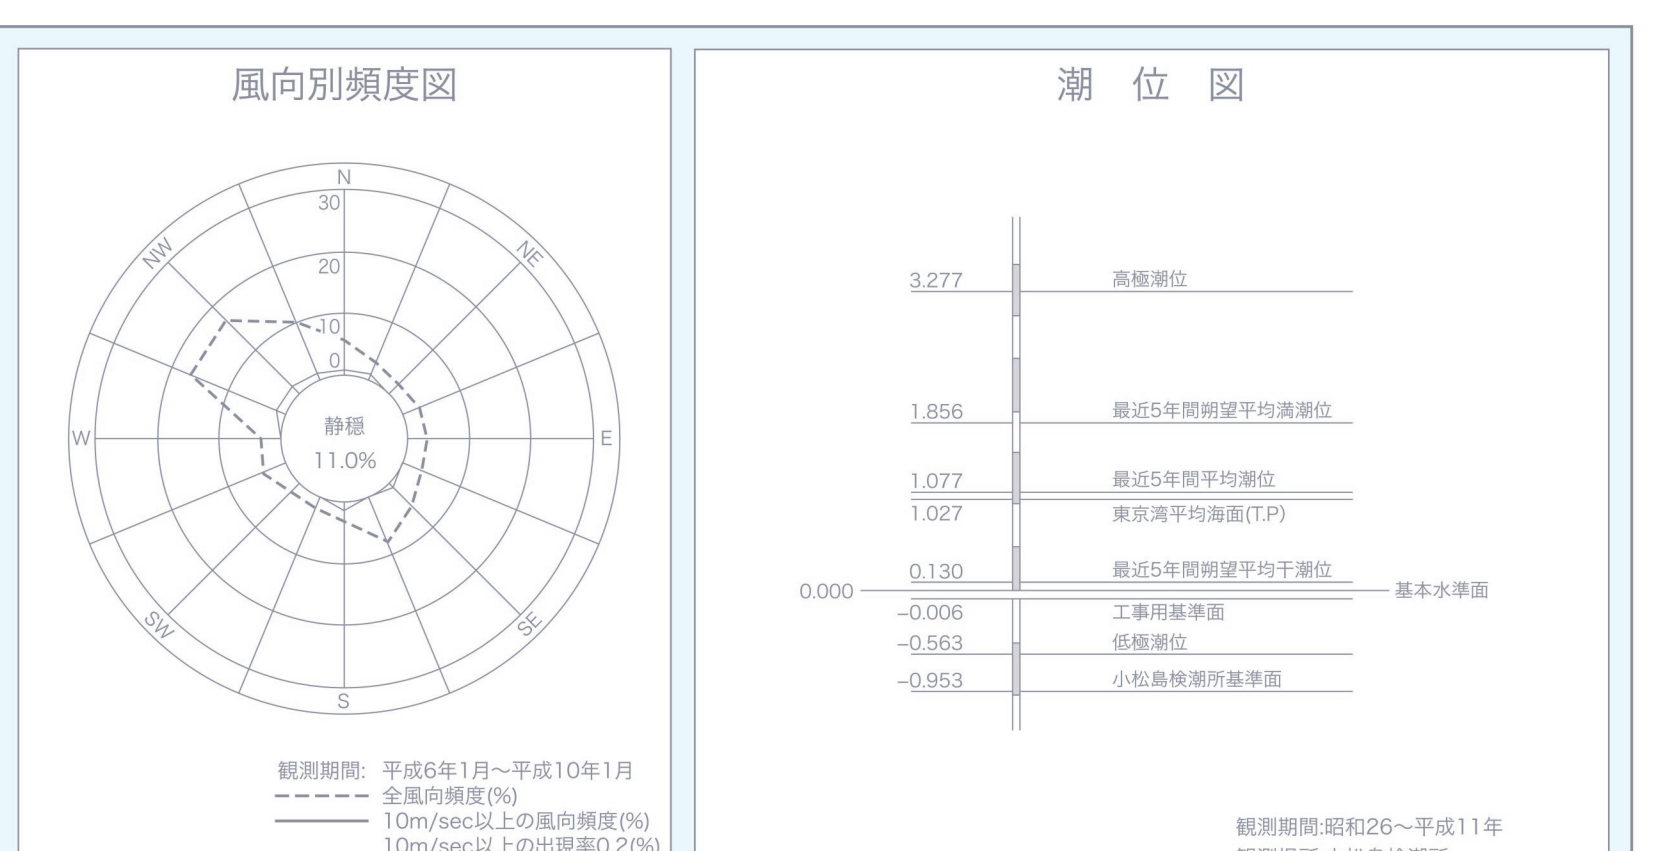

凡 例		
	航路・泊地	(既定計画)
	防波堤・導流堤	(既定計画)
	公共岸壁	(既定計画)
	公共耐震強化岸壁	(既定計画)
	公共物揚場	(既定計画)
	公共船揚場	(既定計画)
	専用岸壁	(既定計画)
	ドルフィン	(既定計画)
	係船浮標	(既定計画)
	小型棧橋	(既定計画)
	埠頭用地	(既定計画)
	緑地	(既定計画)
	海浜	(既定計画)
	臨港道路	(既定計画)
	その他道路	(既定計画)
	その他用地	(既定計画)
	施設撤去	(既定計画)
	海辺の景観の保全を図る区域	(既定計画)
	海浜の再開発を検討する区域	(既定計画)

1:10,000

この図は、徳島市の承認を経て、徳島市地籍図を使用しているものである。(※地籍図：平成31年1月1日現在)

この図は、徳島市の承認を経て、徳島市地籍図を使用しているものである。(※地籍図：平成31年1月1日現在)