

第5回 高知港海岸景観・利便性等検討会

種崎千松公園 整備計画(案)について

平成31年3月8日


高知県土木部港湾・海岸課

国土交通省四国地方整備局

5-1. 種崎千松公園 整備計画(案)


1) 種崎千松公園の整備計画(案)について

施設配置の条件(資料-4)を踏まえ、整備計画(案)の検討を行った。以下に主な検討項目を示す。

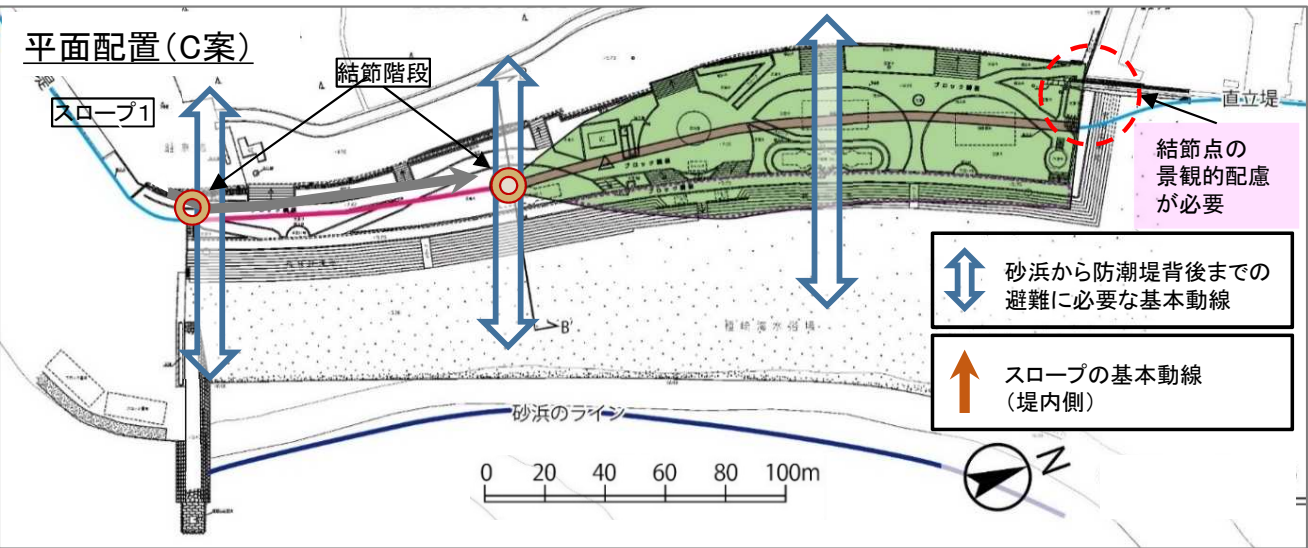


本整備計画での提案

- ①南端部展望テラス
- ②壁式堤防の意匠
- ③中央展望台
- ④盛土堤防の意匠
- ⑤捨石護岸
- ⑥動線機能
- ⑦結節部の検討

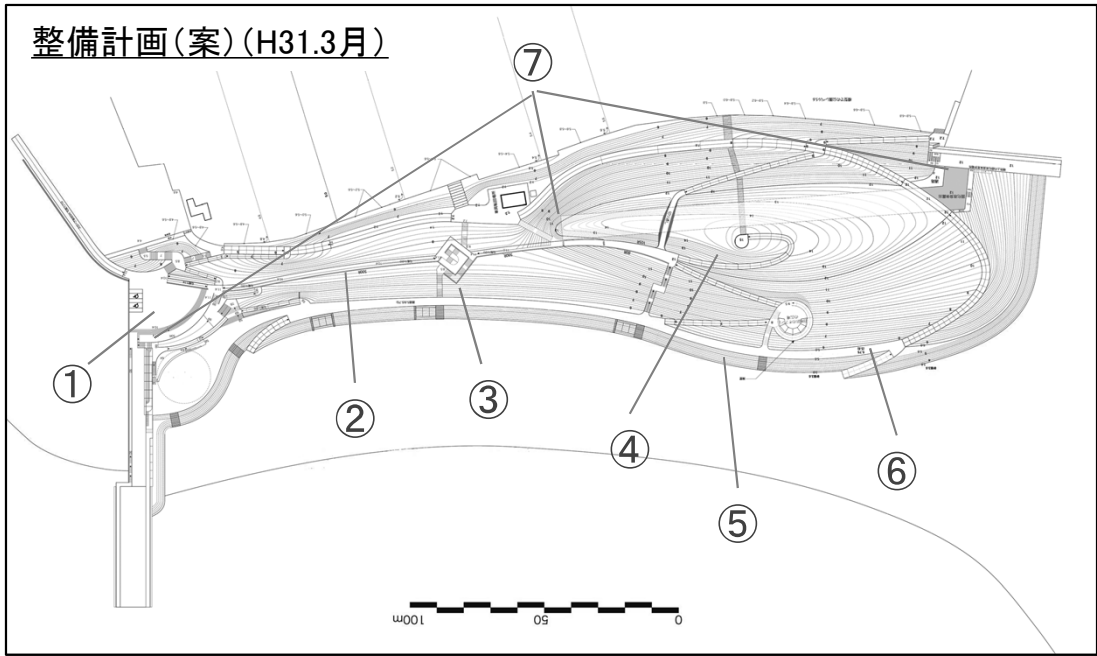

5-1. 種崎千松公園 整備計画(案)


2) 整備計画(案)

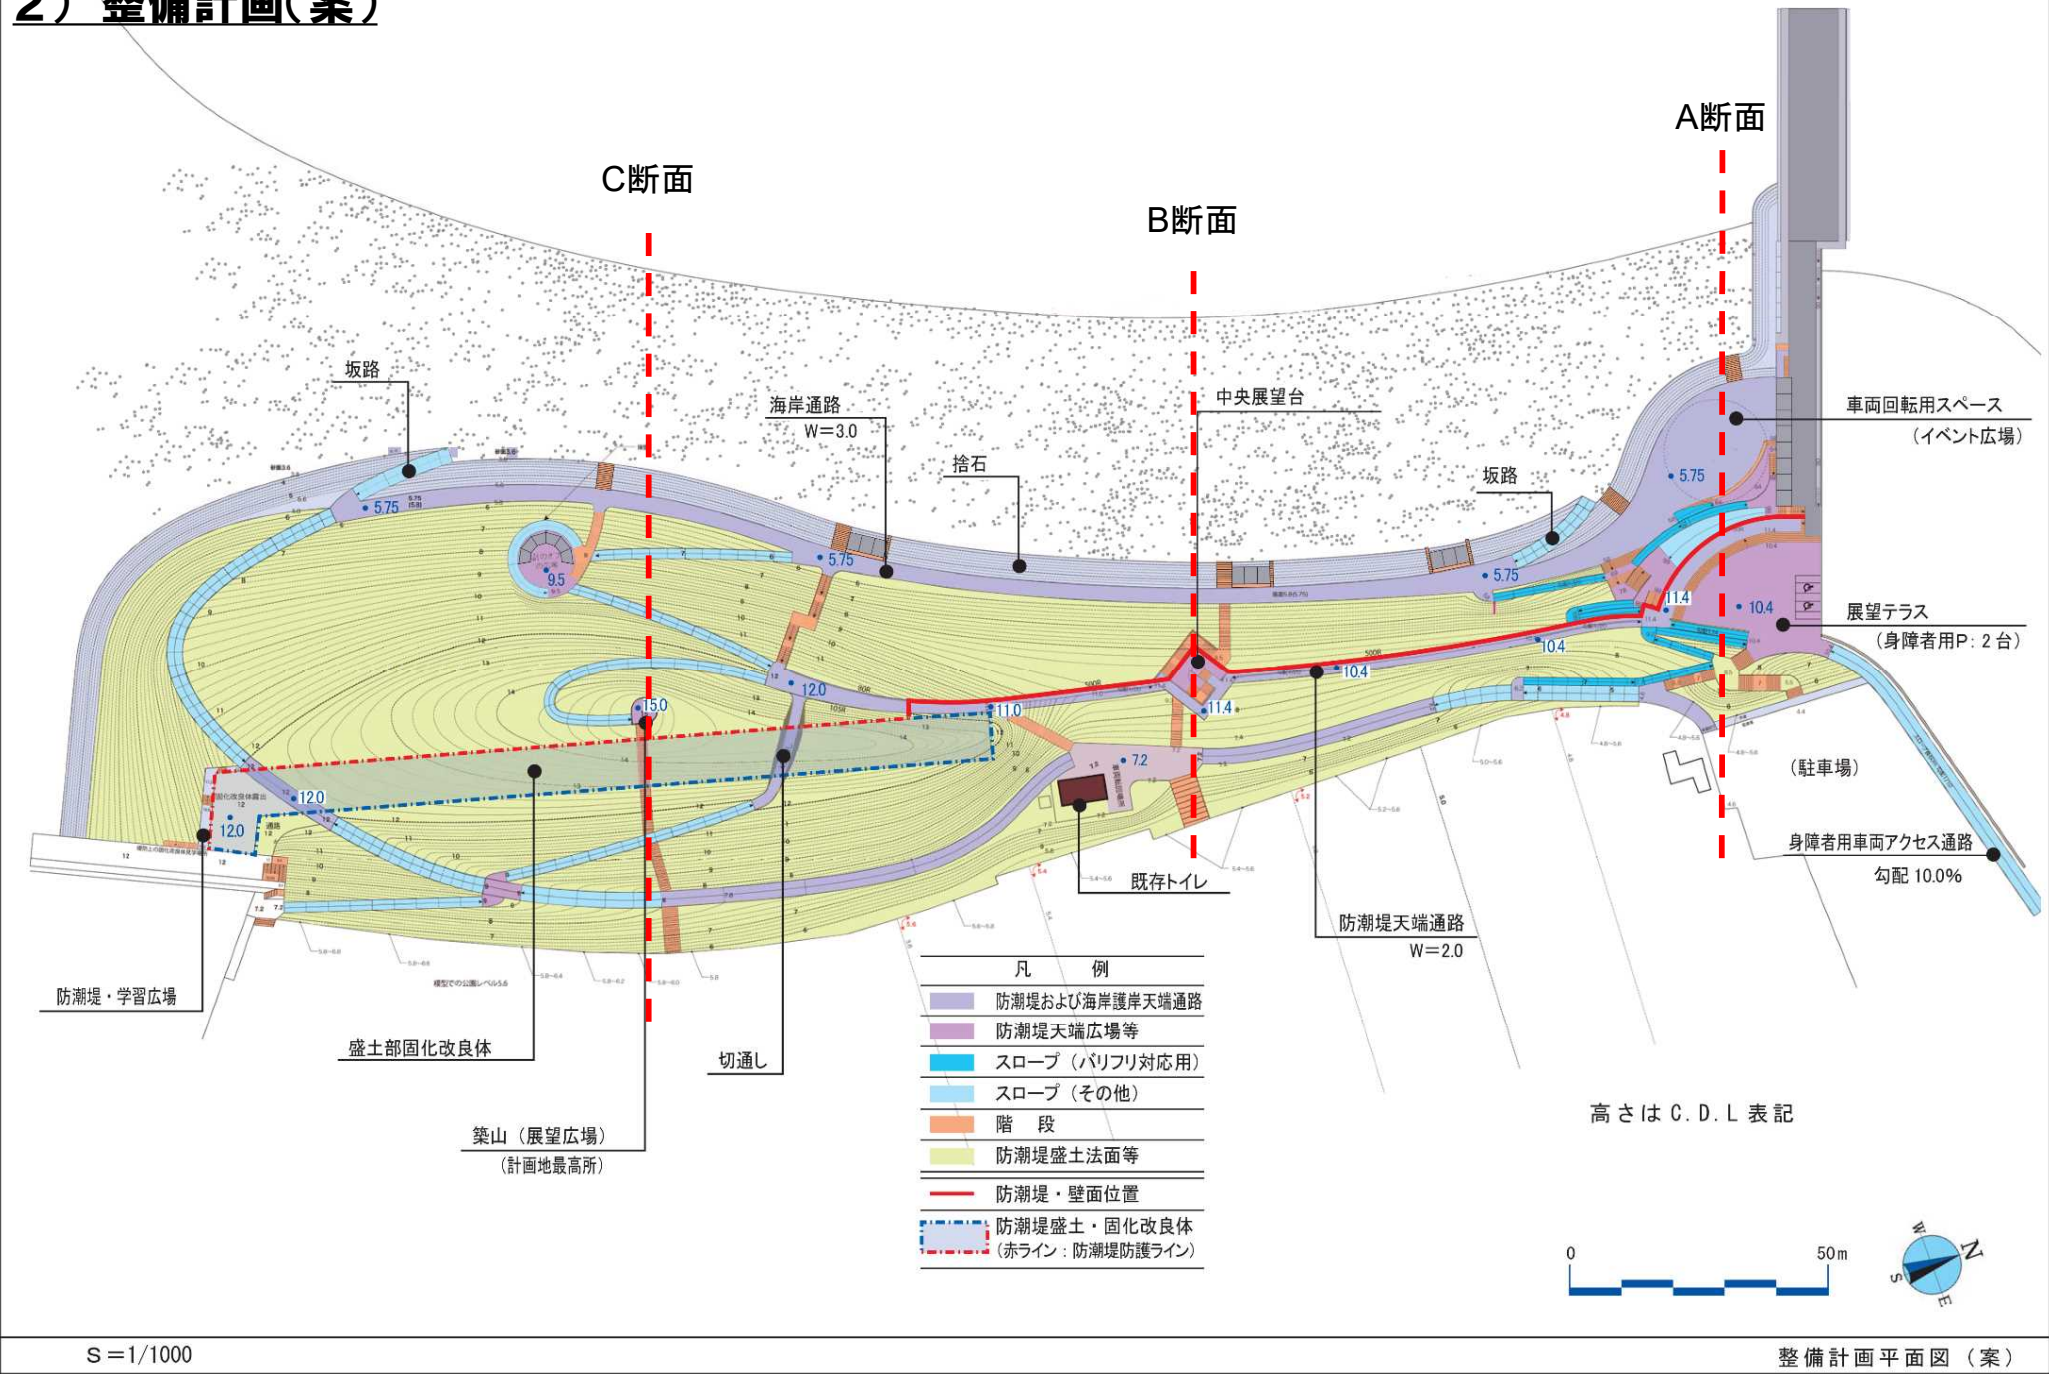


5-1. 種崎千松公園 整備計画(案)

A断面(展望テラス付近[壁式])

展 望 テ ラ ス 断 面 図 (右側)


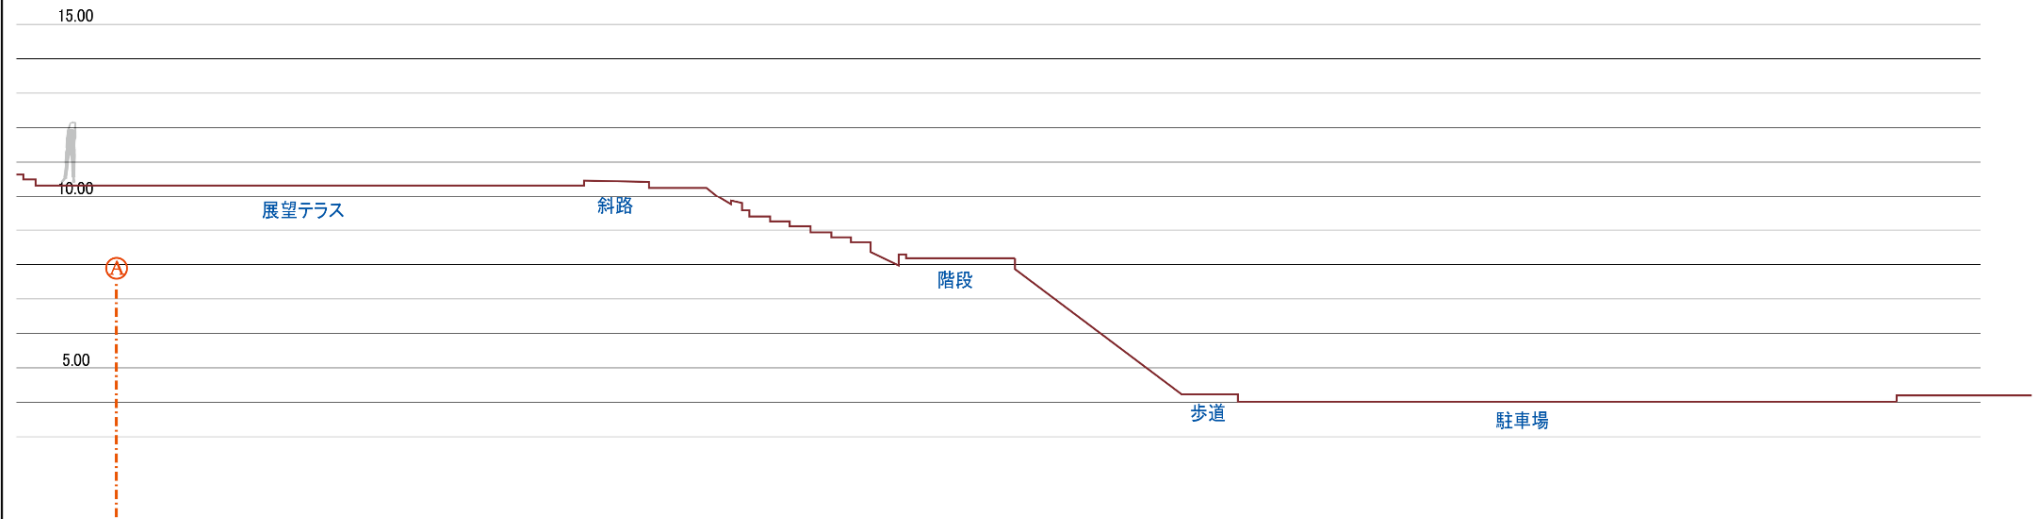


展 望 テ ラ ス 断 面 図 (左側)

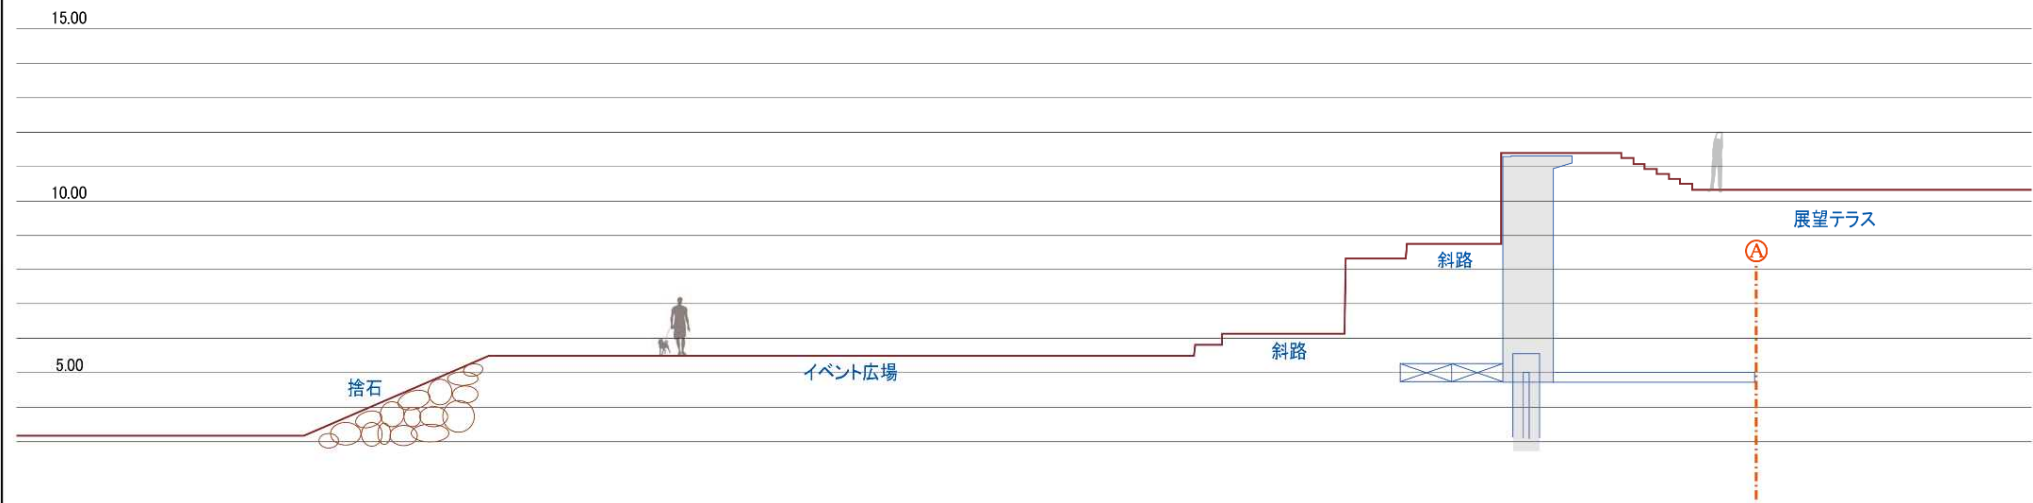

5-1. 種崎千松公園 整備計画(案)


B断面(中央展望台付近[壁式])

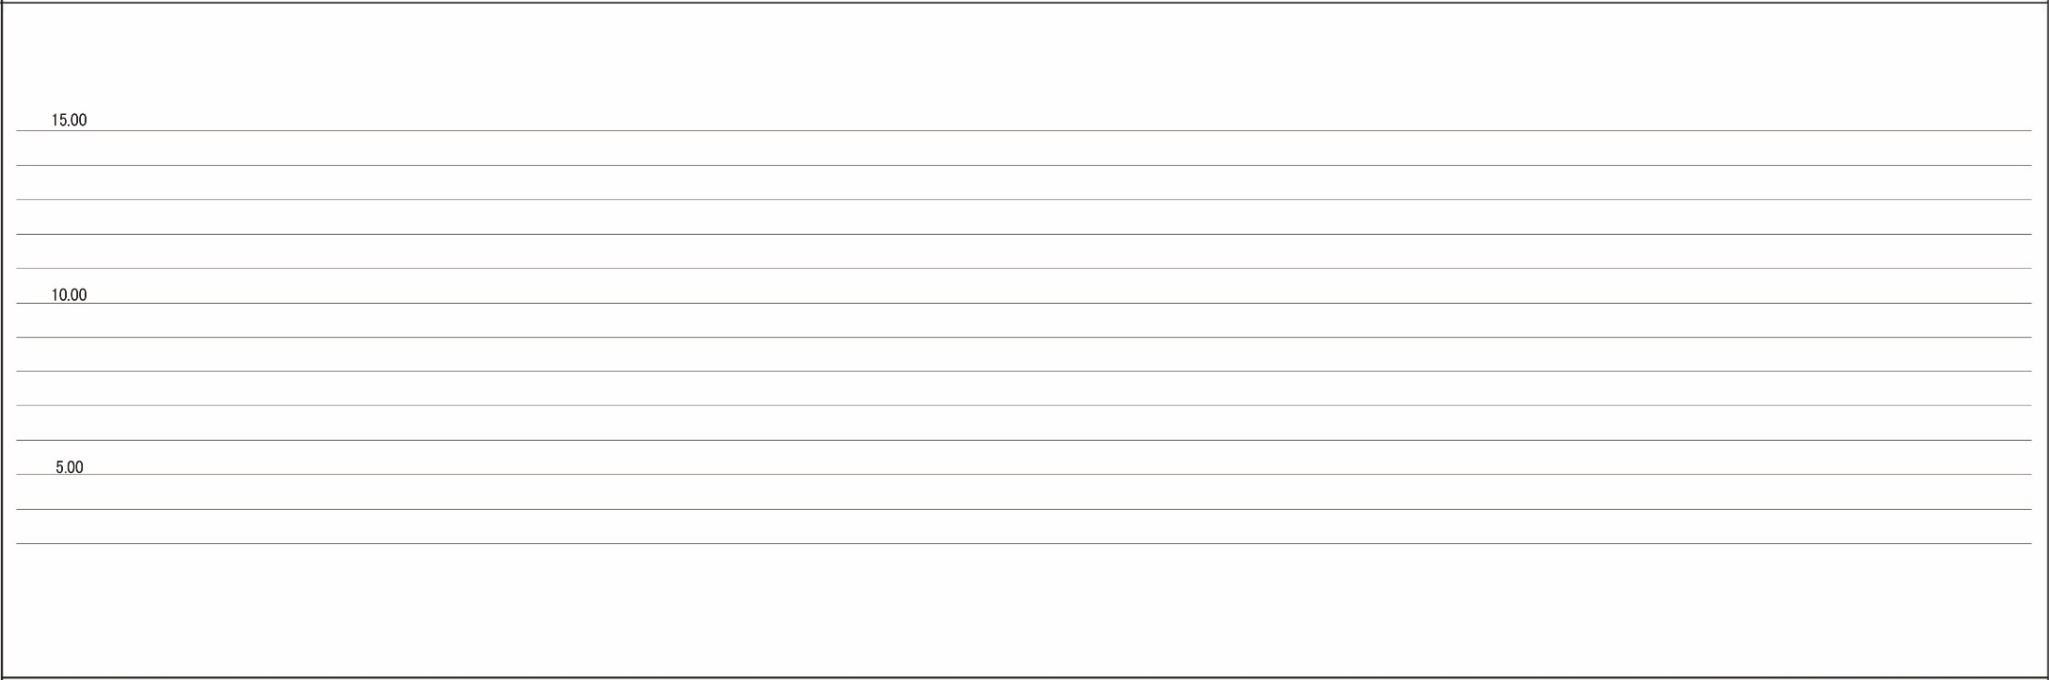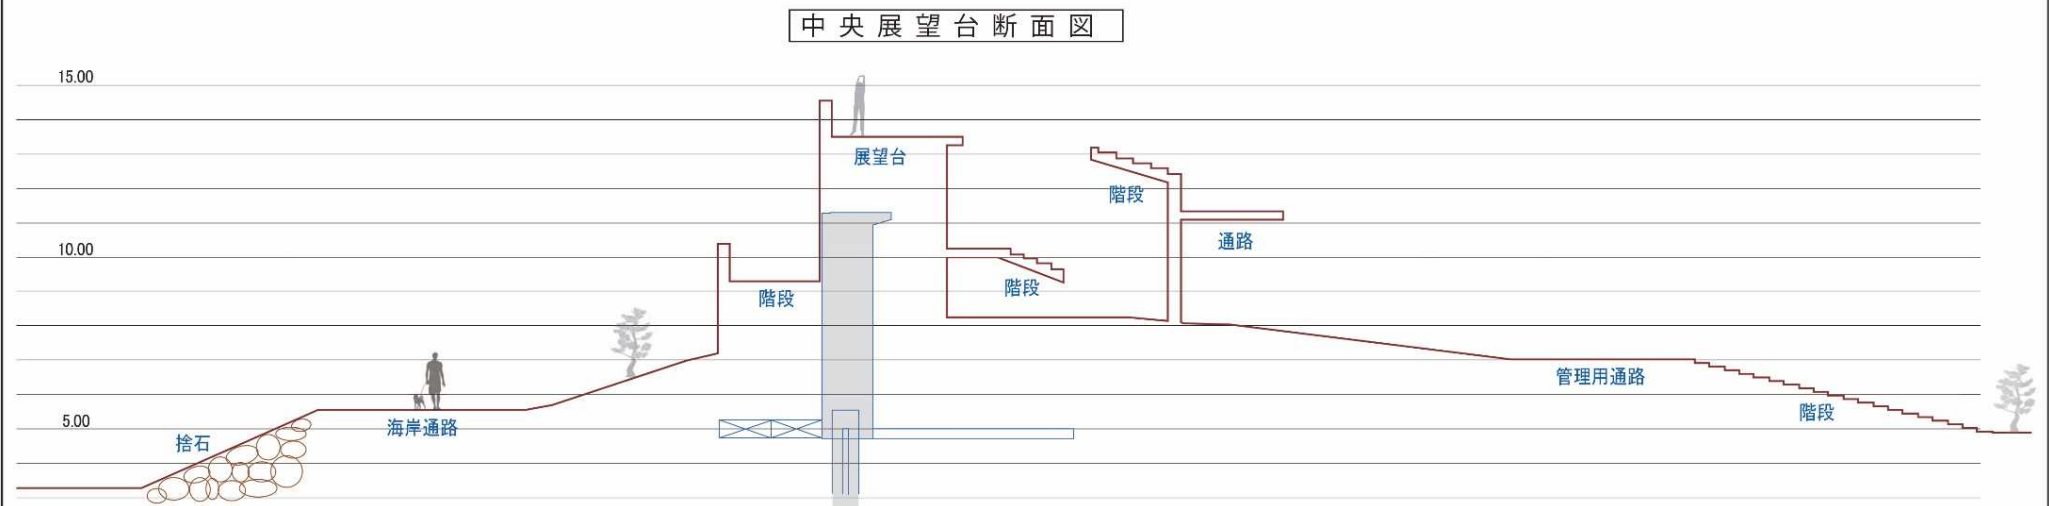


5-1. 種崎千松公園 整備計画(案)

C断面(築山付近[盛土式])

築山断面図(右側)

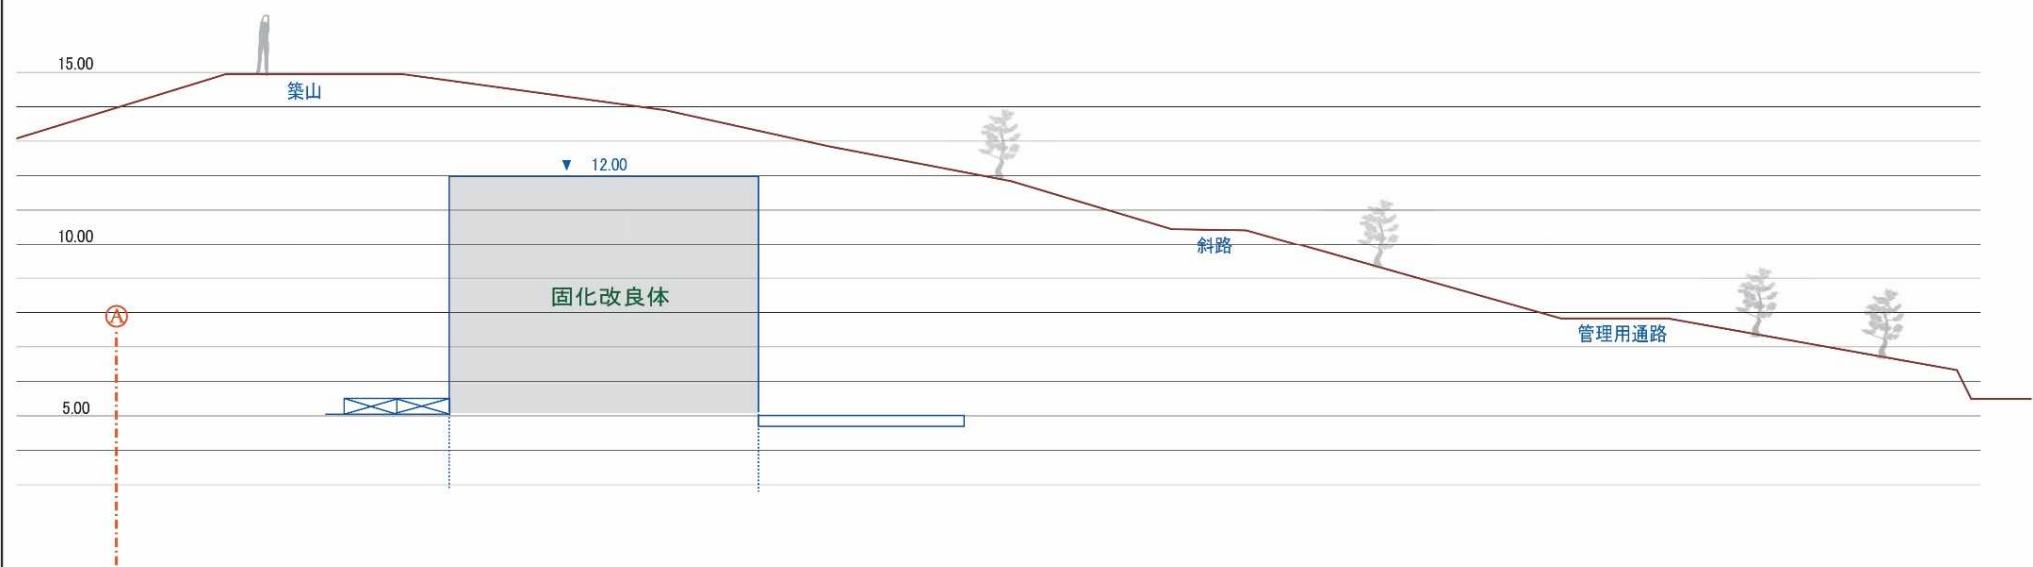

築山断面図(左側)

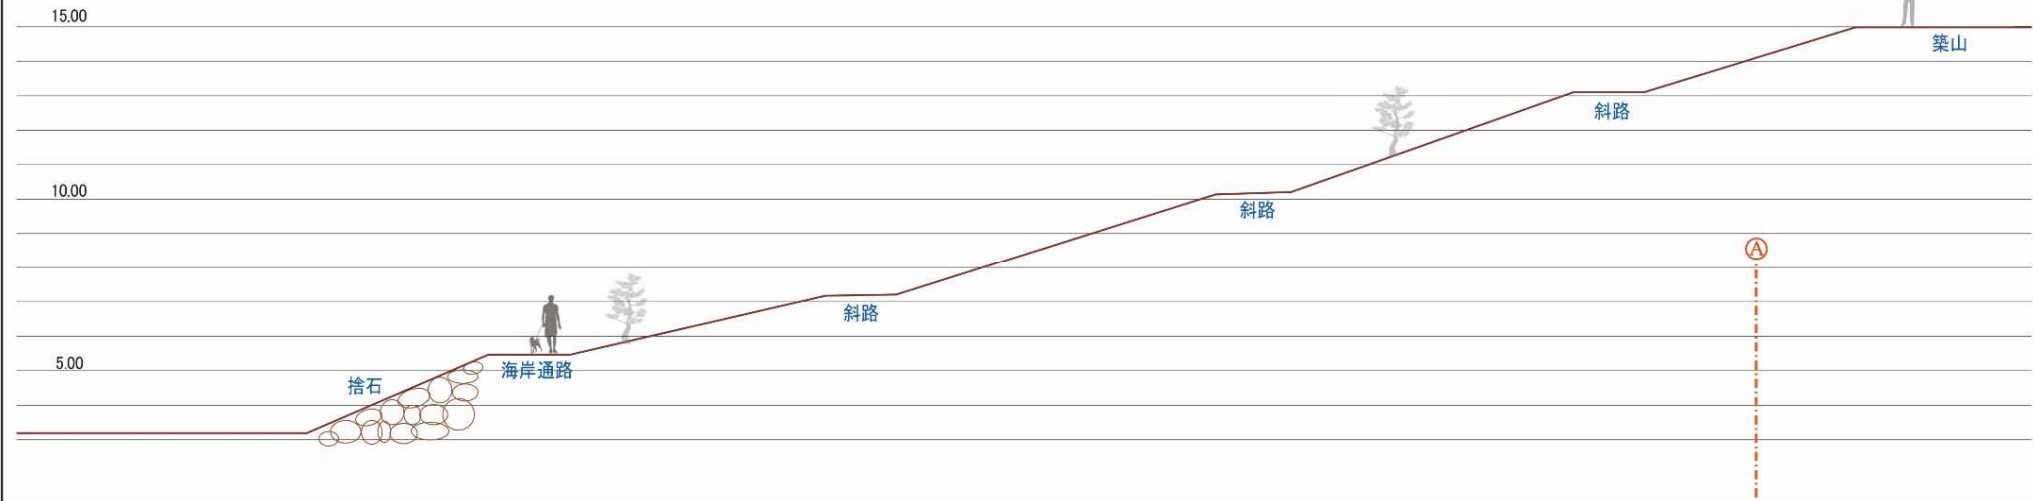

5-1. 種崎千松公園 整備計画(案)

イメージパース(全景)



日よけ施設や植栽等の詳細設備はイメージであり、今後の検討とします。

5-1. 種崎千松公園 整備計画(案)

各視点場からのイメージ

① 築山より展望テラス



② 展望テラス付近より築山



③ 中央展望台より築山




④ 中央展望台より展望テラス



5-2. 地震津波対策技術検討会への要望(案)について

- 津波防波堤（種崎側）は種崎千松公園と、津波防波堤（桂浜側）は桂浜公園と一体的な整備となることから、親水性を踏まえた検討が必要となる。
- 一般利用の他、津波防波堤の釣り場開放や遊覧船の係留等も想定されることから、景観・利用面に配慮した断面形状について 技術的観点より検討を頂く。
- 3箇所 の 結節部 については、強地震（レベル2地震）が生じた場合であっても止水性が確保される構造となるよう検討が必要となる。

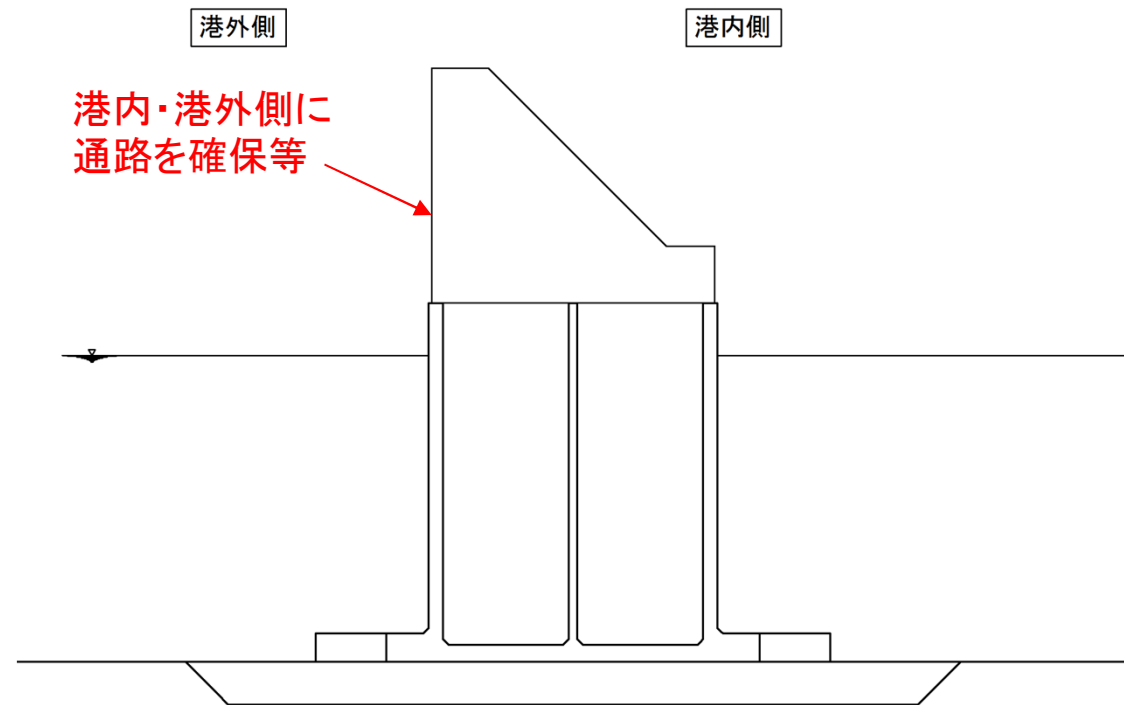

津波防波堤(断面イメージ)

5－3. 次年度以降の検討課題(案)

第5回景観・利便性等検討会では、種崎千松公園の整備計画を提示した。次年度以降の主な検討課題は以下のとおり。

- 整備計画及び地元要望を踏まえた詳細な設備配置の検討
- 結節部の構造検討
- 津波防波堤との接続に関する提案